

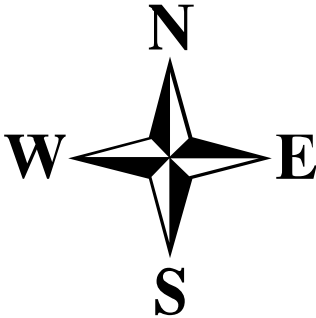


Инов. № подл.	Подп. и дата	Взам. инв. №

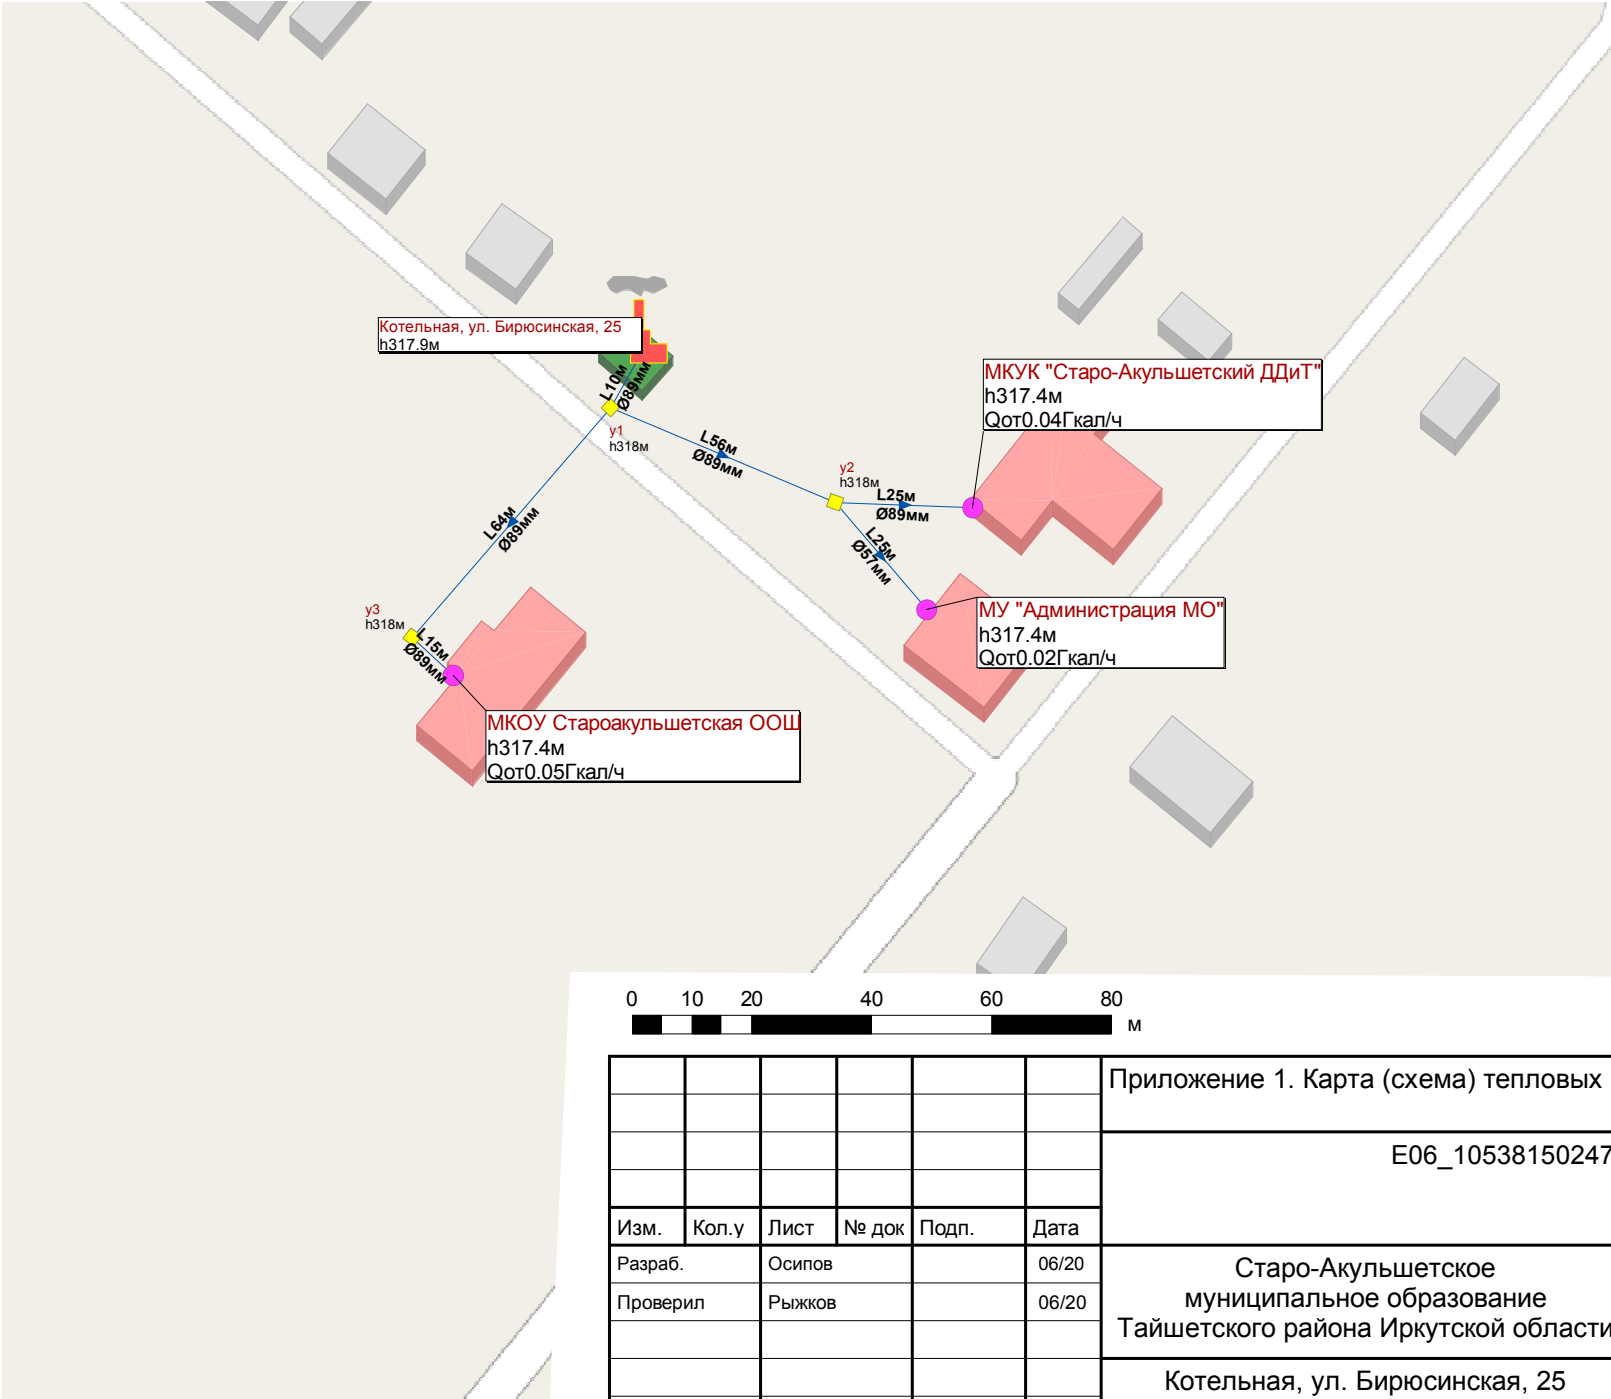

Условные обозначения	
	Кварталы
	Объект теплоснабжения
	Источник теплоснабжения
	Потребитель
	Разветвление
	Участок тепловой сети

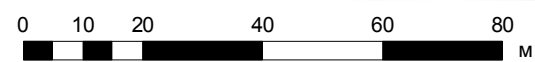

Изм.	Кол.у	Лист	№ док	Подп.	Дата
Разраб.		Осипов			06/20
Проверил		Рыжков			06/20

Приложение 1. Карта (схема) тепловых сетей			
E06_1053815024757_25_3			
Старо-Акульшетское муниципальное образование Тайшетского района Иркутской области		Стадия	Лист
			1
Котельная, ул. Бирюсинская, 25		Листов	1